


STRATEGICKÝ PARK VALALIKY - OSADENIE V ÚZEMÍ

MINISTERSTVO
HOSPODÁRSTVA
SLOVENSKEJ REPUBLIKY

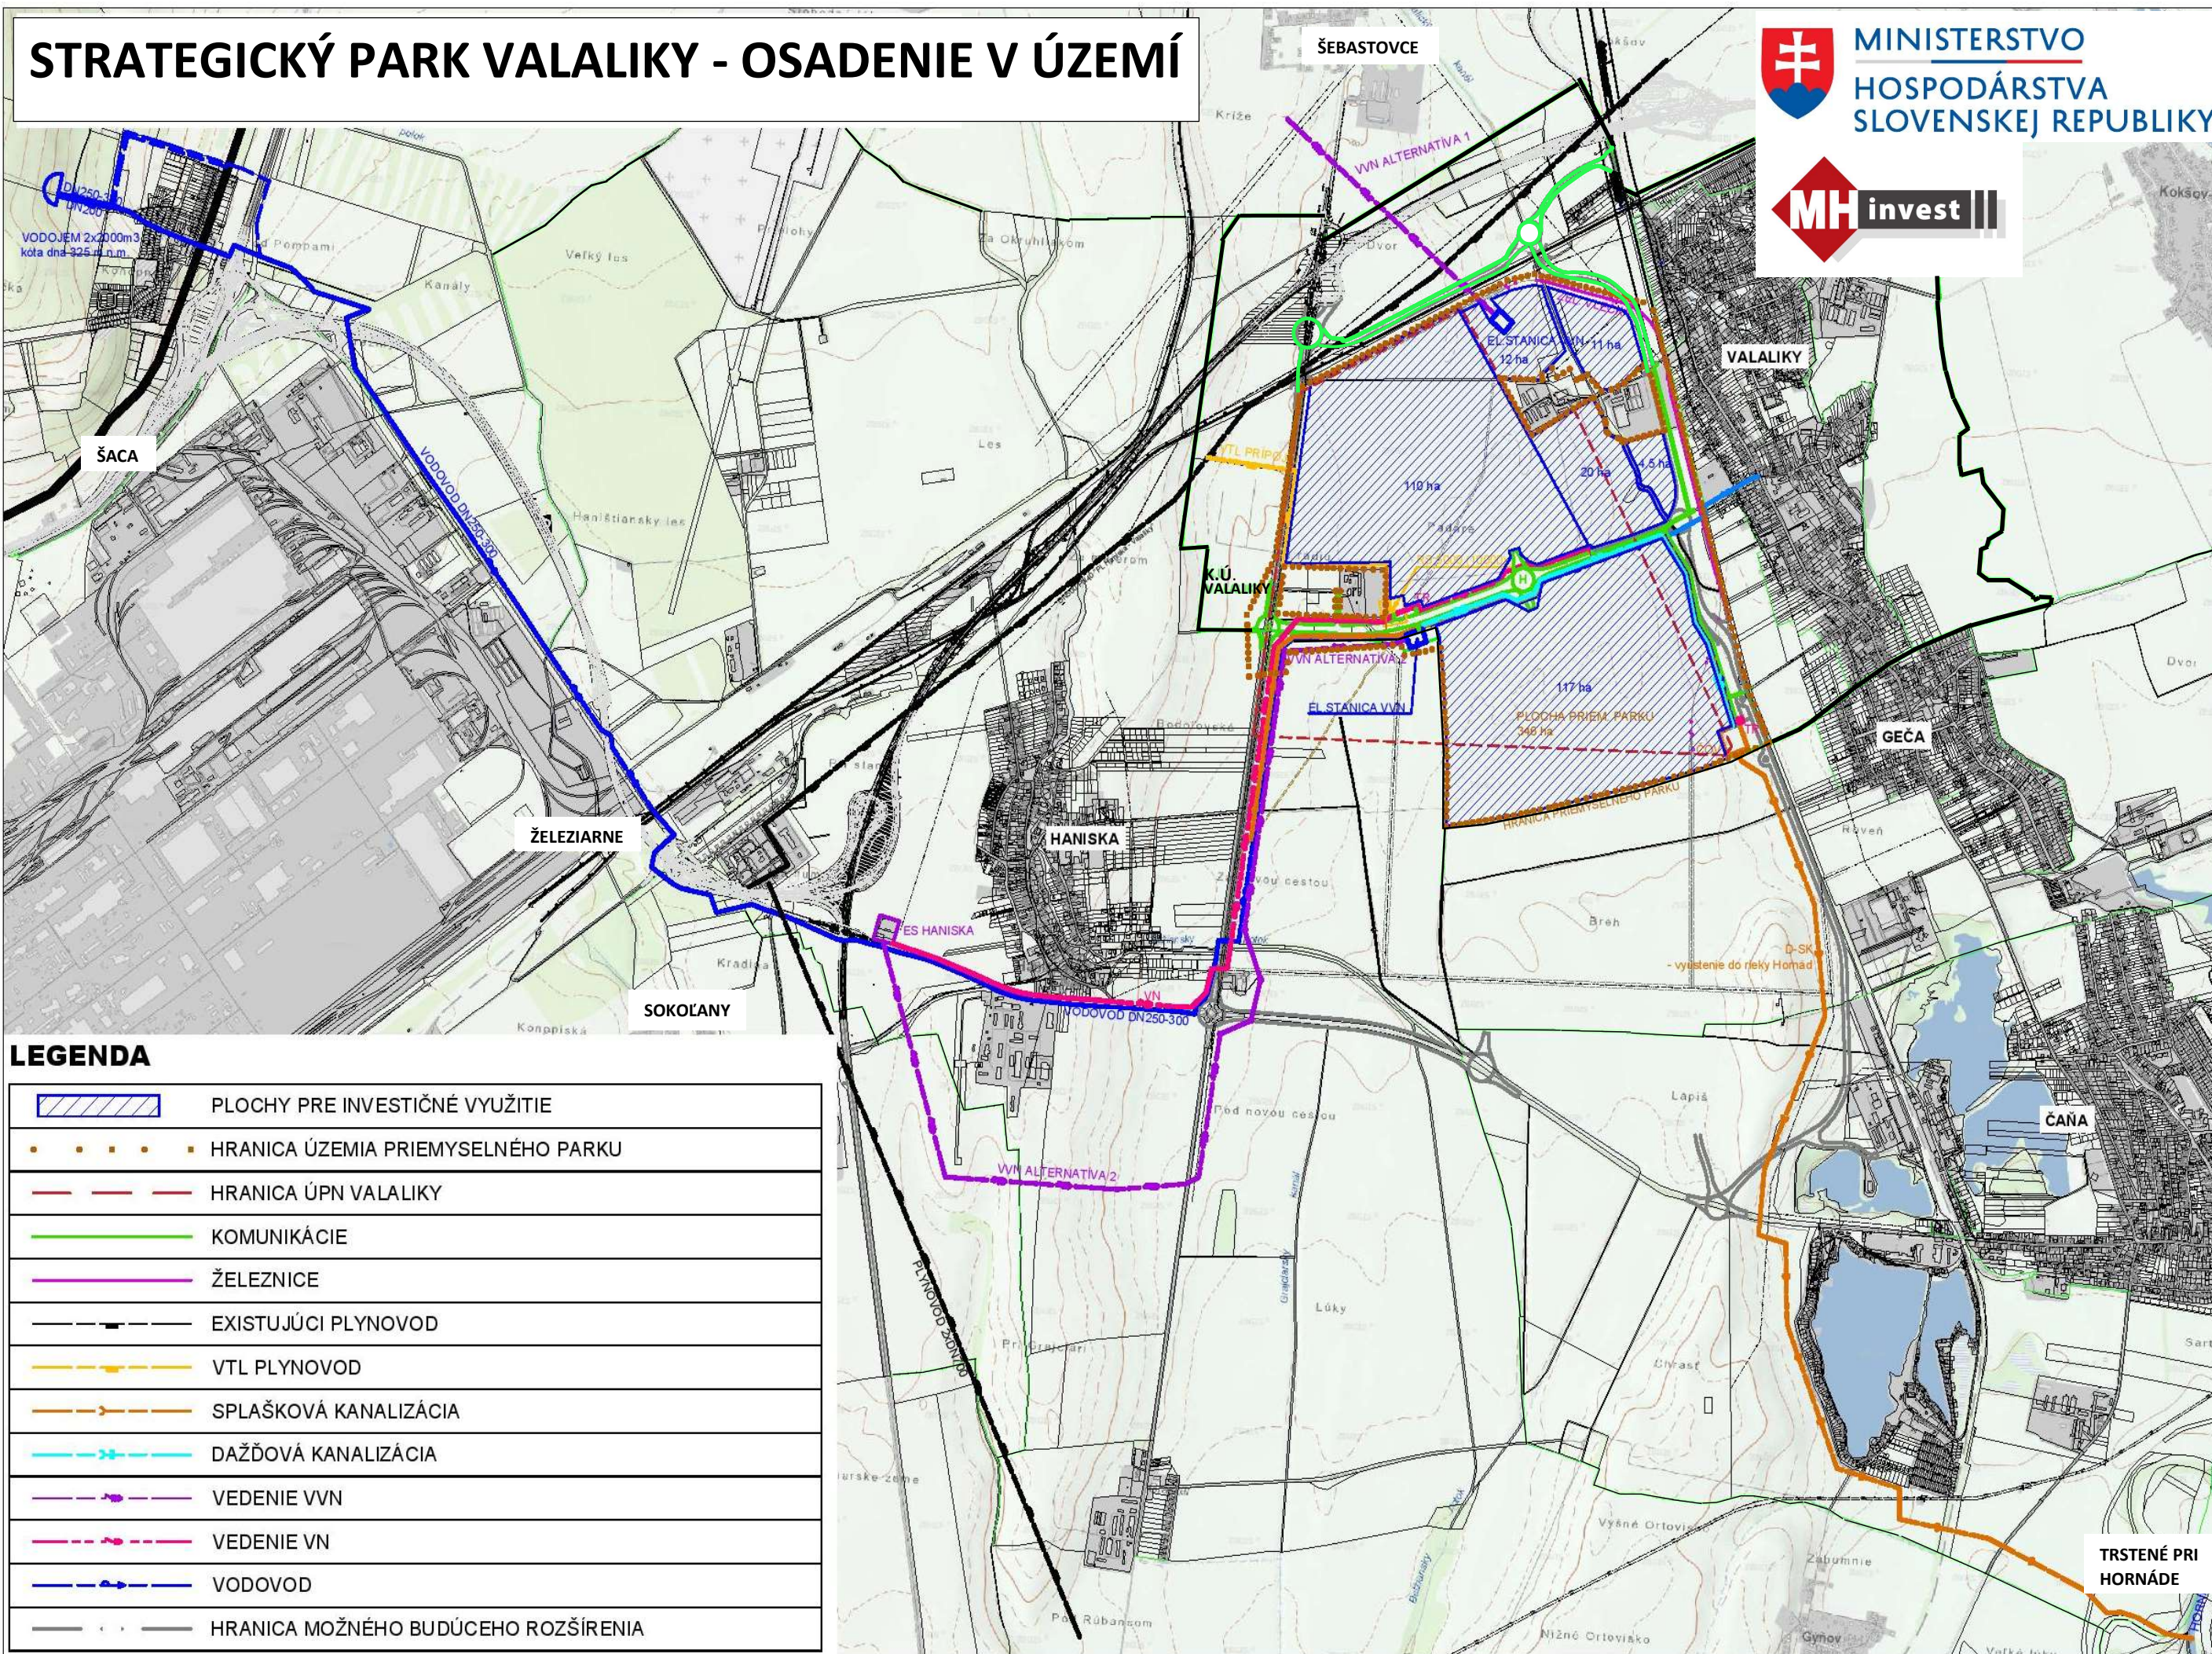

LEGENDA

	PLOCHY PRE INVESTIČNÉ VYUŽITIE
	HRANICA ÚZEMIA PRIEMYSELNÉHO PARKU
	HRANICA ÚPN VALALIKY
	KOMUNIKÁCIE
	ŽELEZNICE
	EXISTUJÚCI PLYNOVOD
	VTL PLYNOVOD
	SPLAŠKOVÁ KANALIZÁCIA
	DAŽĎOVÁ KANALIZÁCIA
	VEDENIE VVN
	VEDENIE VN
	VODOVOD
	HRANICA MOŽNÉHO BUDÚCEHO ROZŠÍRENIA