


STRATEGICKÝ PARK VALALIKY- ZOBRAZENIE ÚZEMIA

M 1:15 000



MINISTERSTVO
HOSPODÁRSTVA
SLOVENSKEJ REPUBLIKY

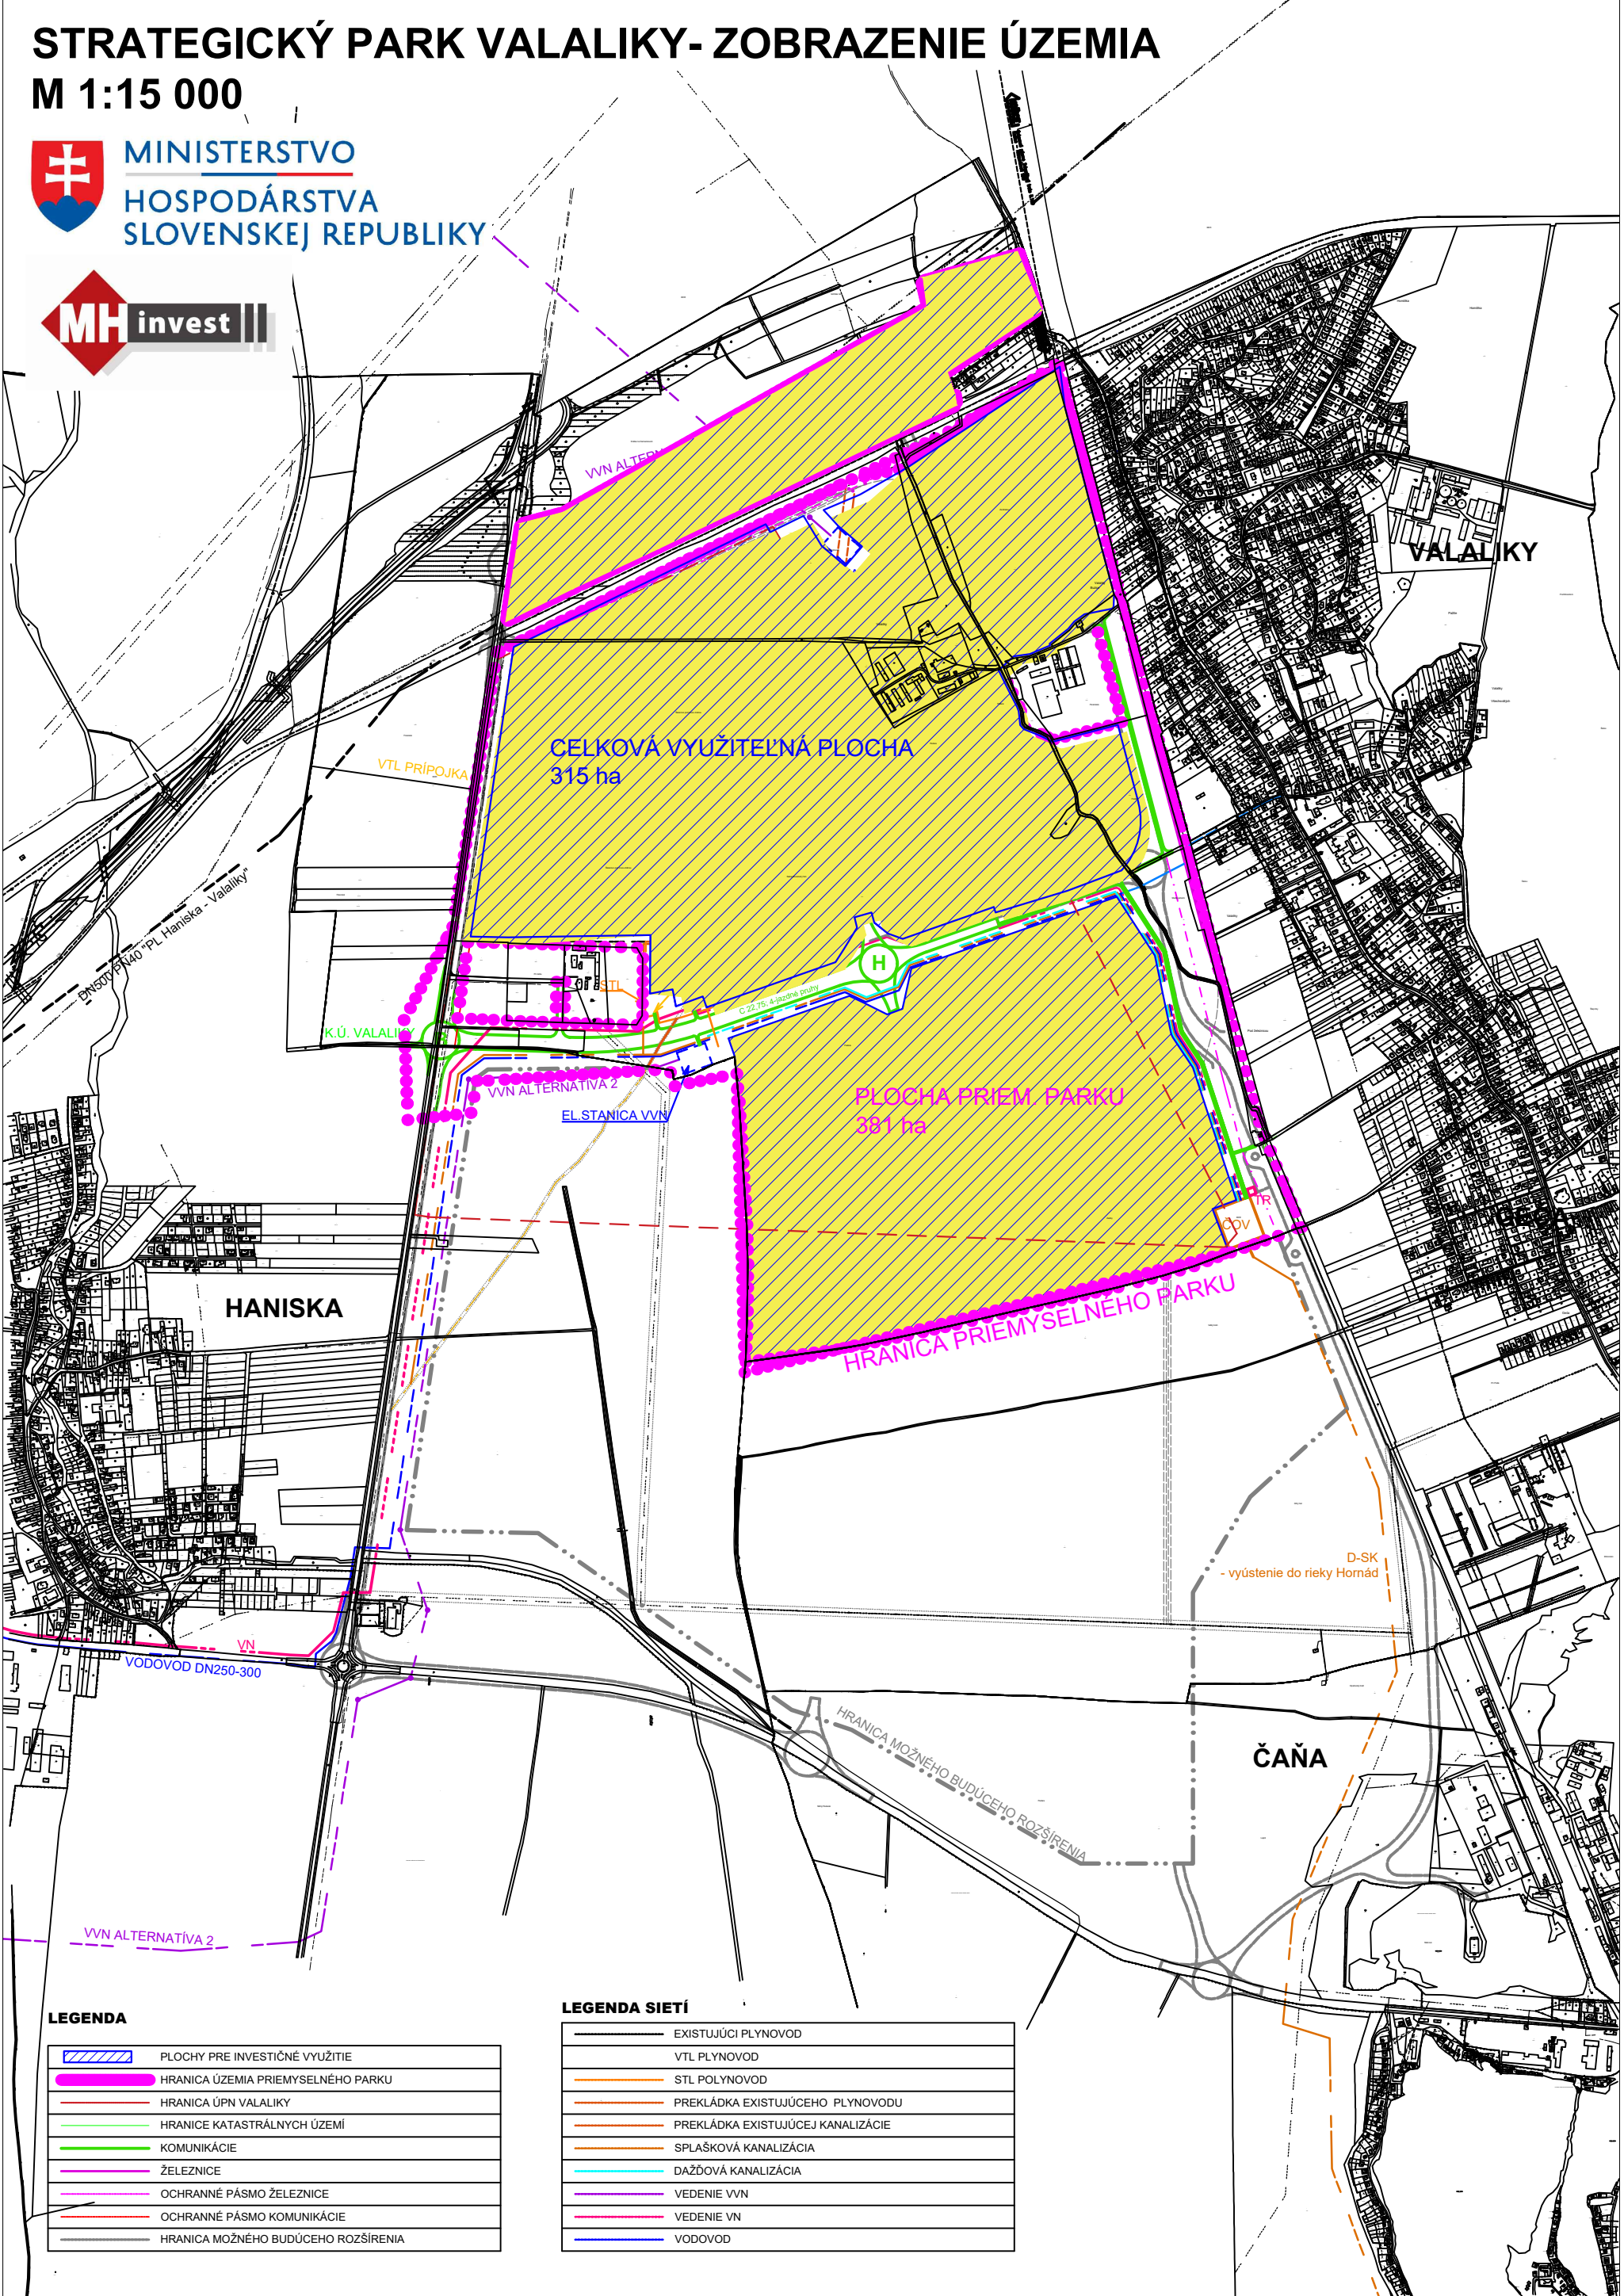

LEGENDA

	PLOCHY PRE INVESTIČNÉ VYUŽITIE
	HRANICA ÚZEMIA PRIEMYSELNÉHO PARKU
	HRANICA ÚPN VALALIKY
	HRANICE KATASTRÁLNYCH ÚZEMÍ
	KOMUNIKÁCIE
	ŽELEZNICE
	OCHRANNÉ PÁSMO ŽELEZNICE
	OCHRANNÉ PÁSMO KOMUNIKÁCIE
	HRANICA MOŽNÉHO BUDÚCEHO ROZŠÍRENIA

LEGENDA SIETÍ

	EXISTUJÚCI PLYNOVOD
	VTL PLYNOVOD
	STL POLYNOVOD
	PREKLÁDKA EXISTUJÚCEHO PLYNOVODU
	PREKLÁDKA EXISTUJÚCEJ KANALIZÁCIE
	SPLAŠKOVÁ KANALIZÁCIA
	DAŽDOVÁ KANALIZÁCIA
	VEDENIE VVN
	VEDENIE VN
	VODOVOD